



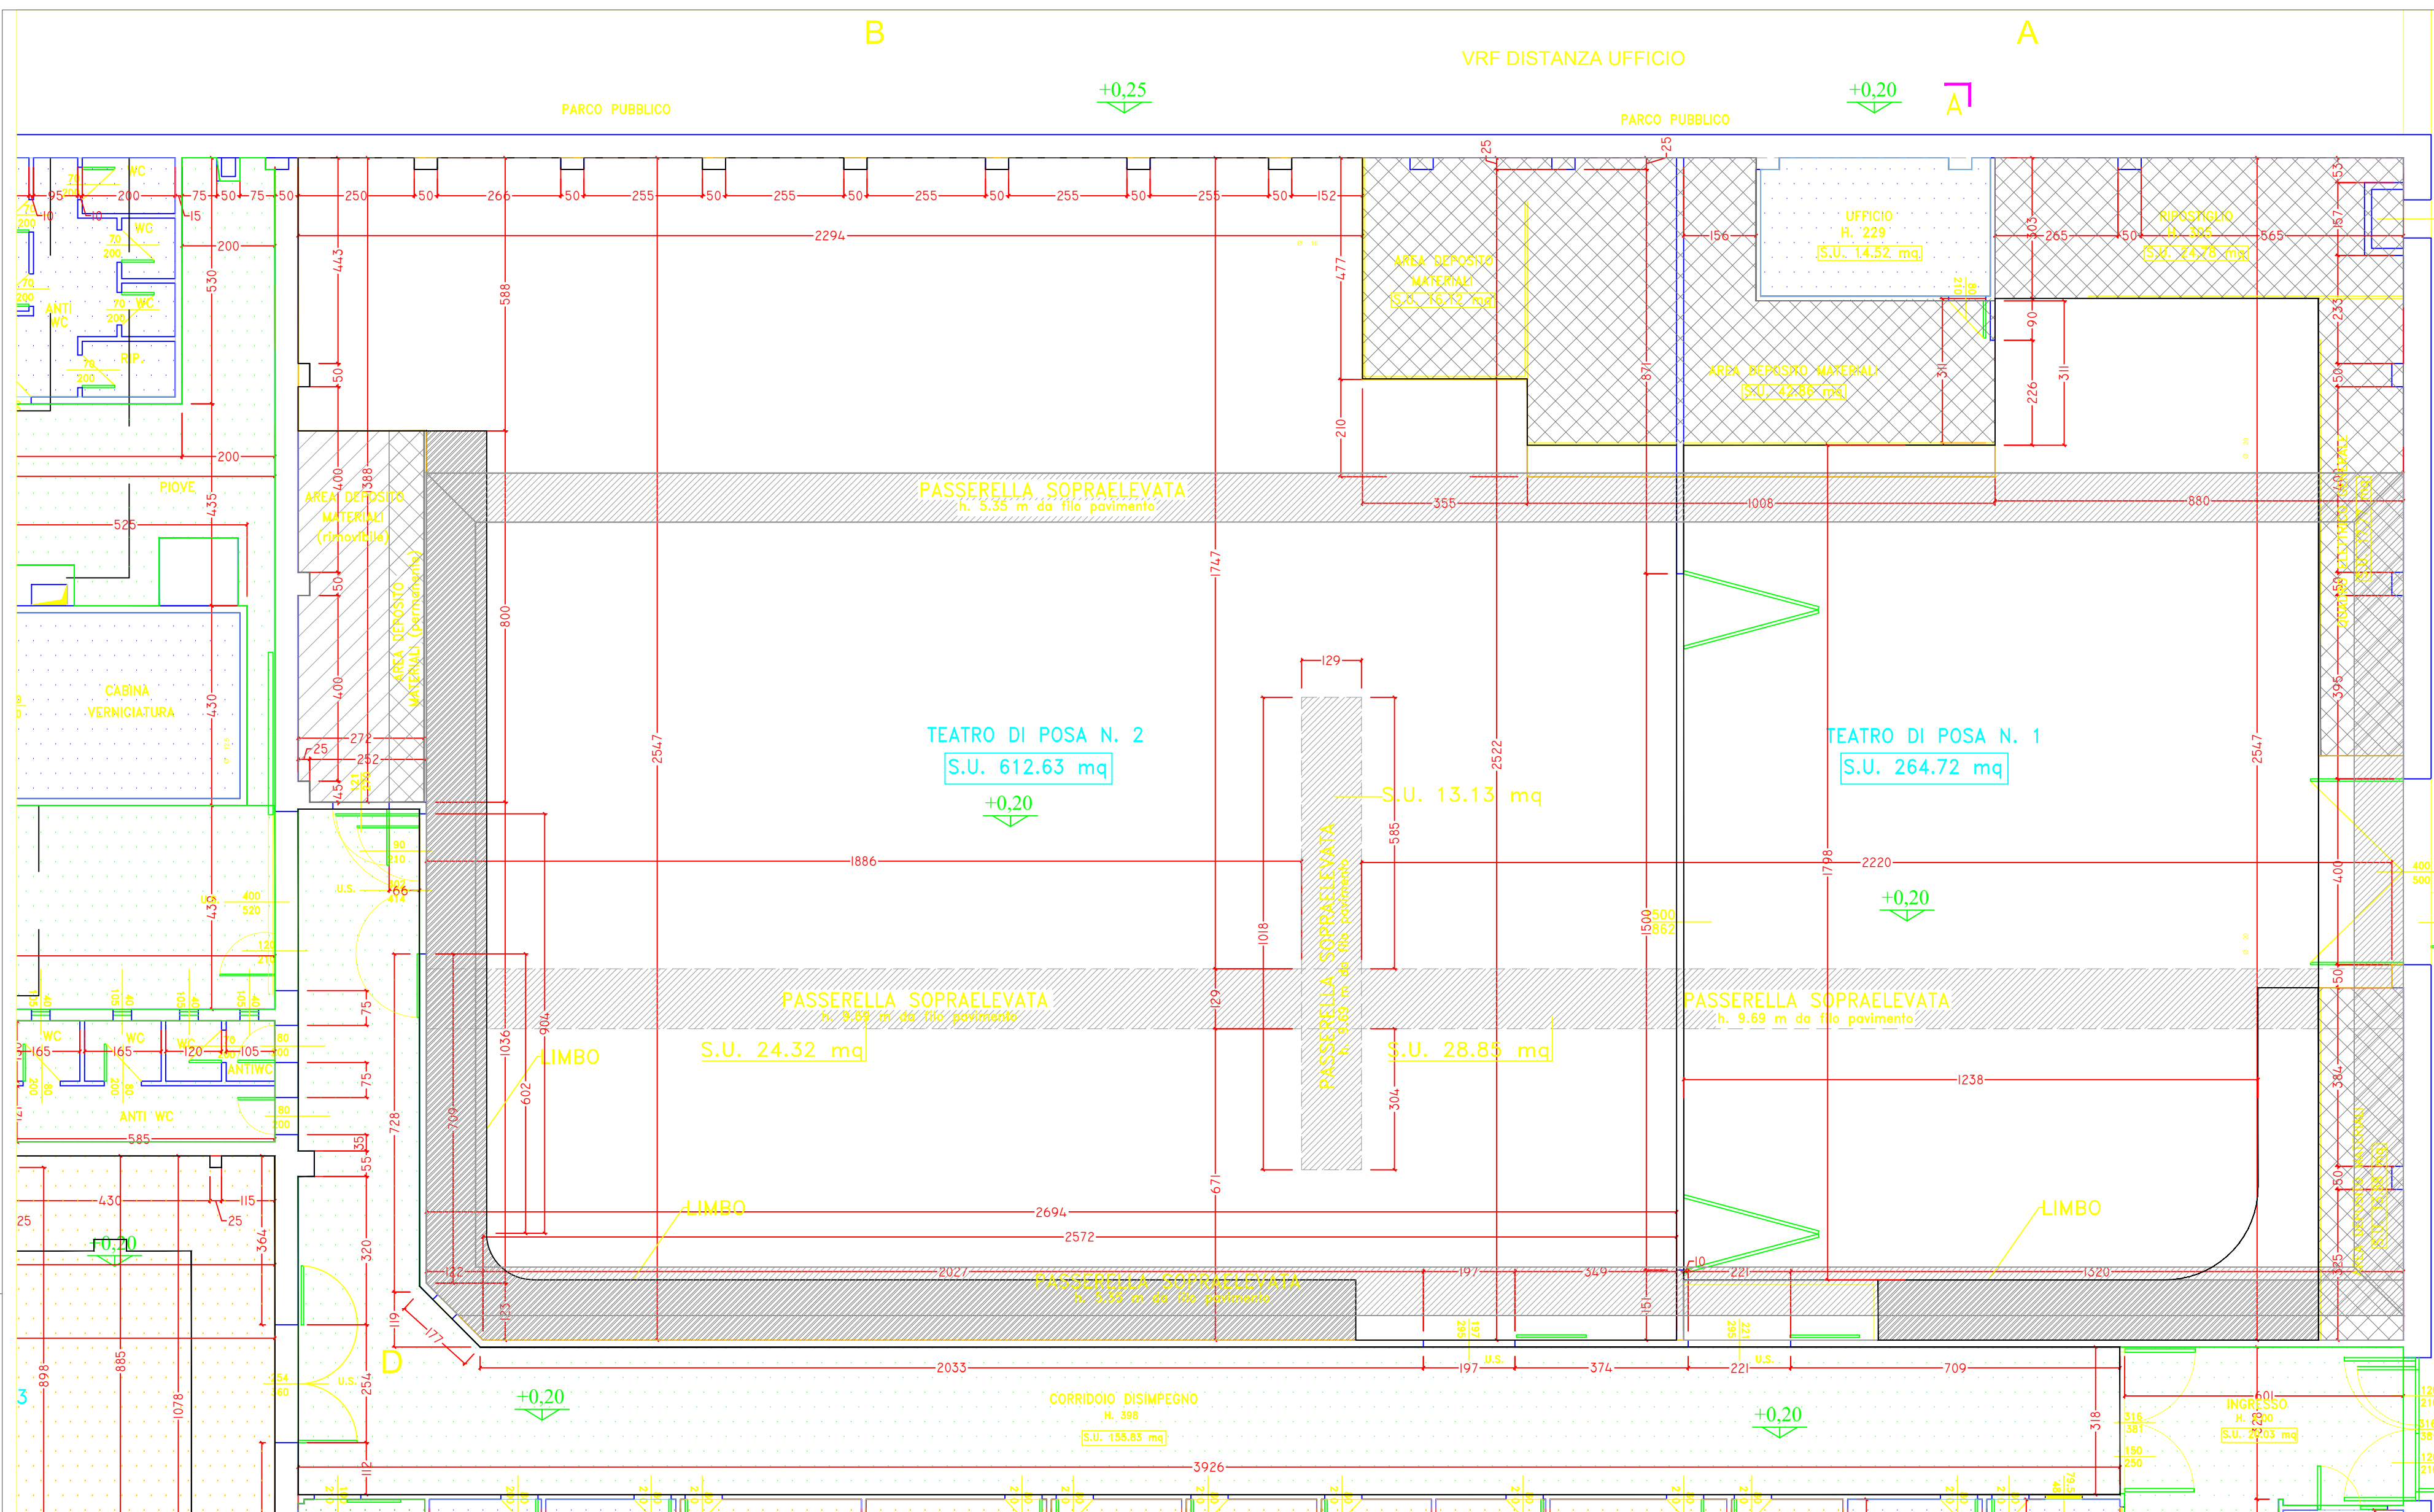


TEATRO DI POSA 1-2 (GRANDE E MEDIO) - Scala 1:100

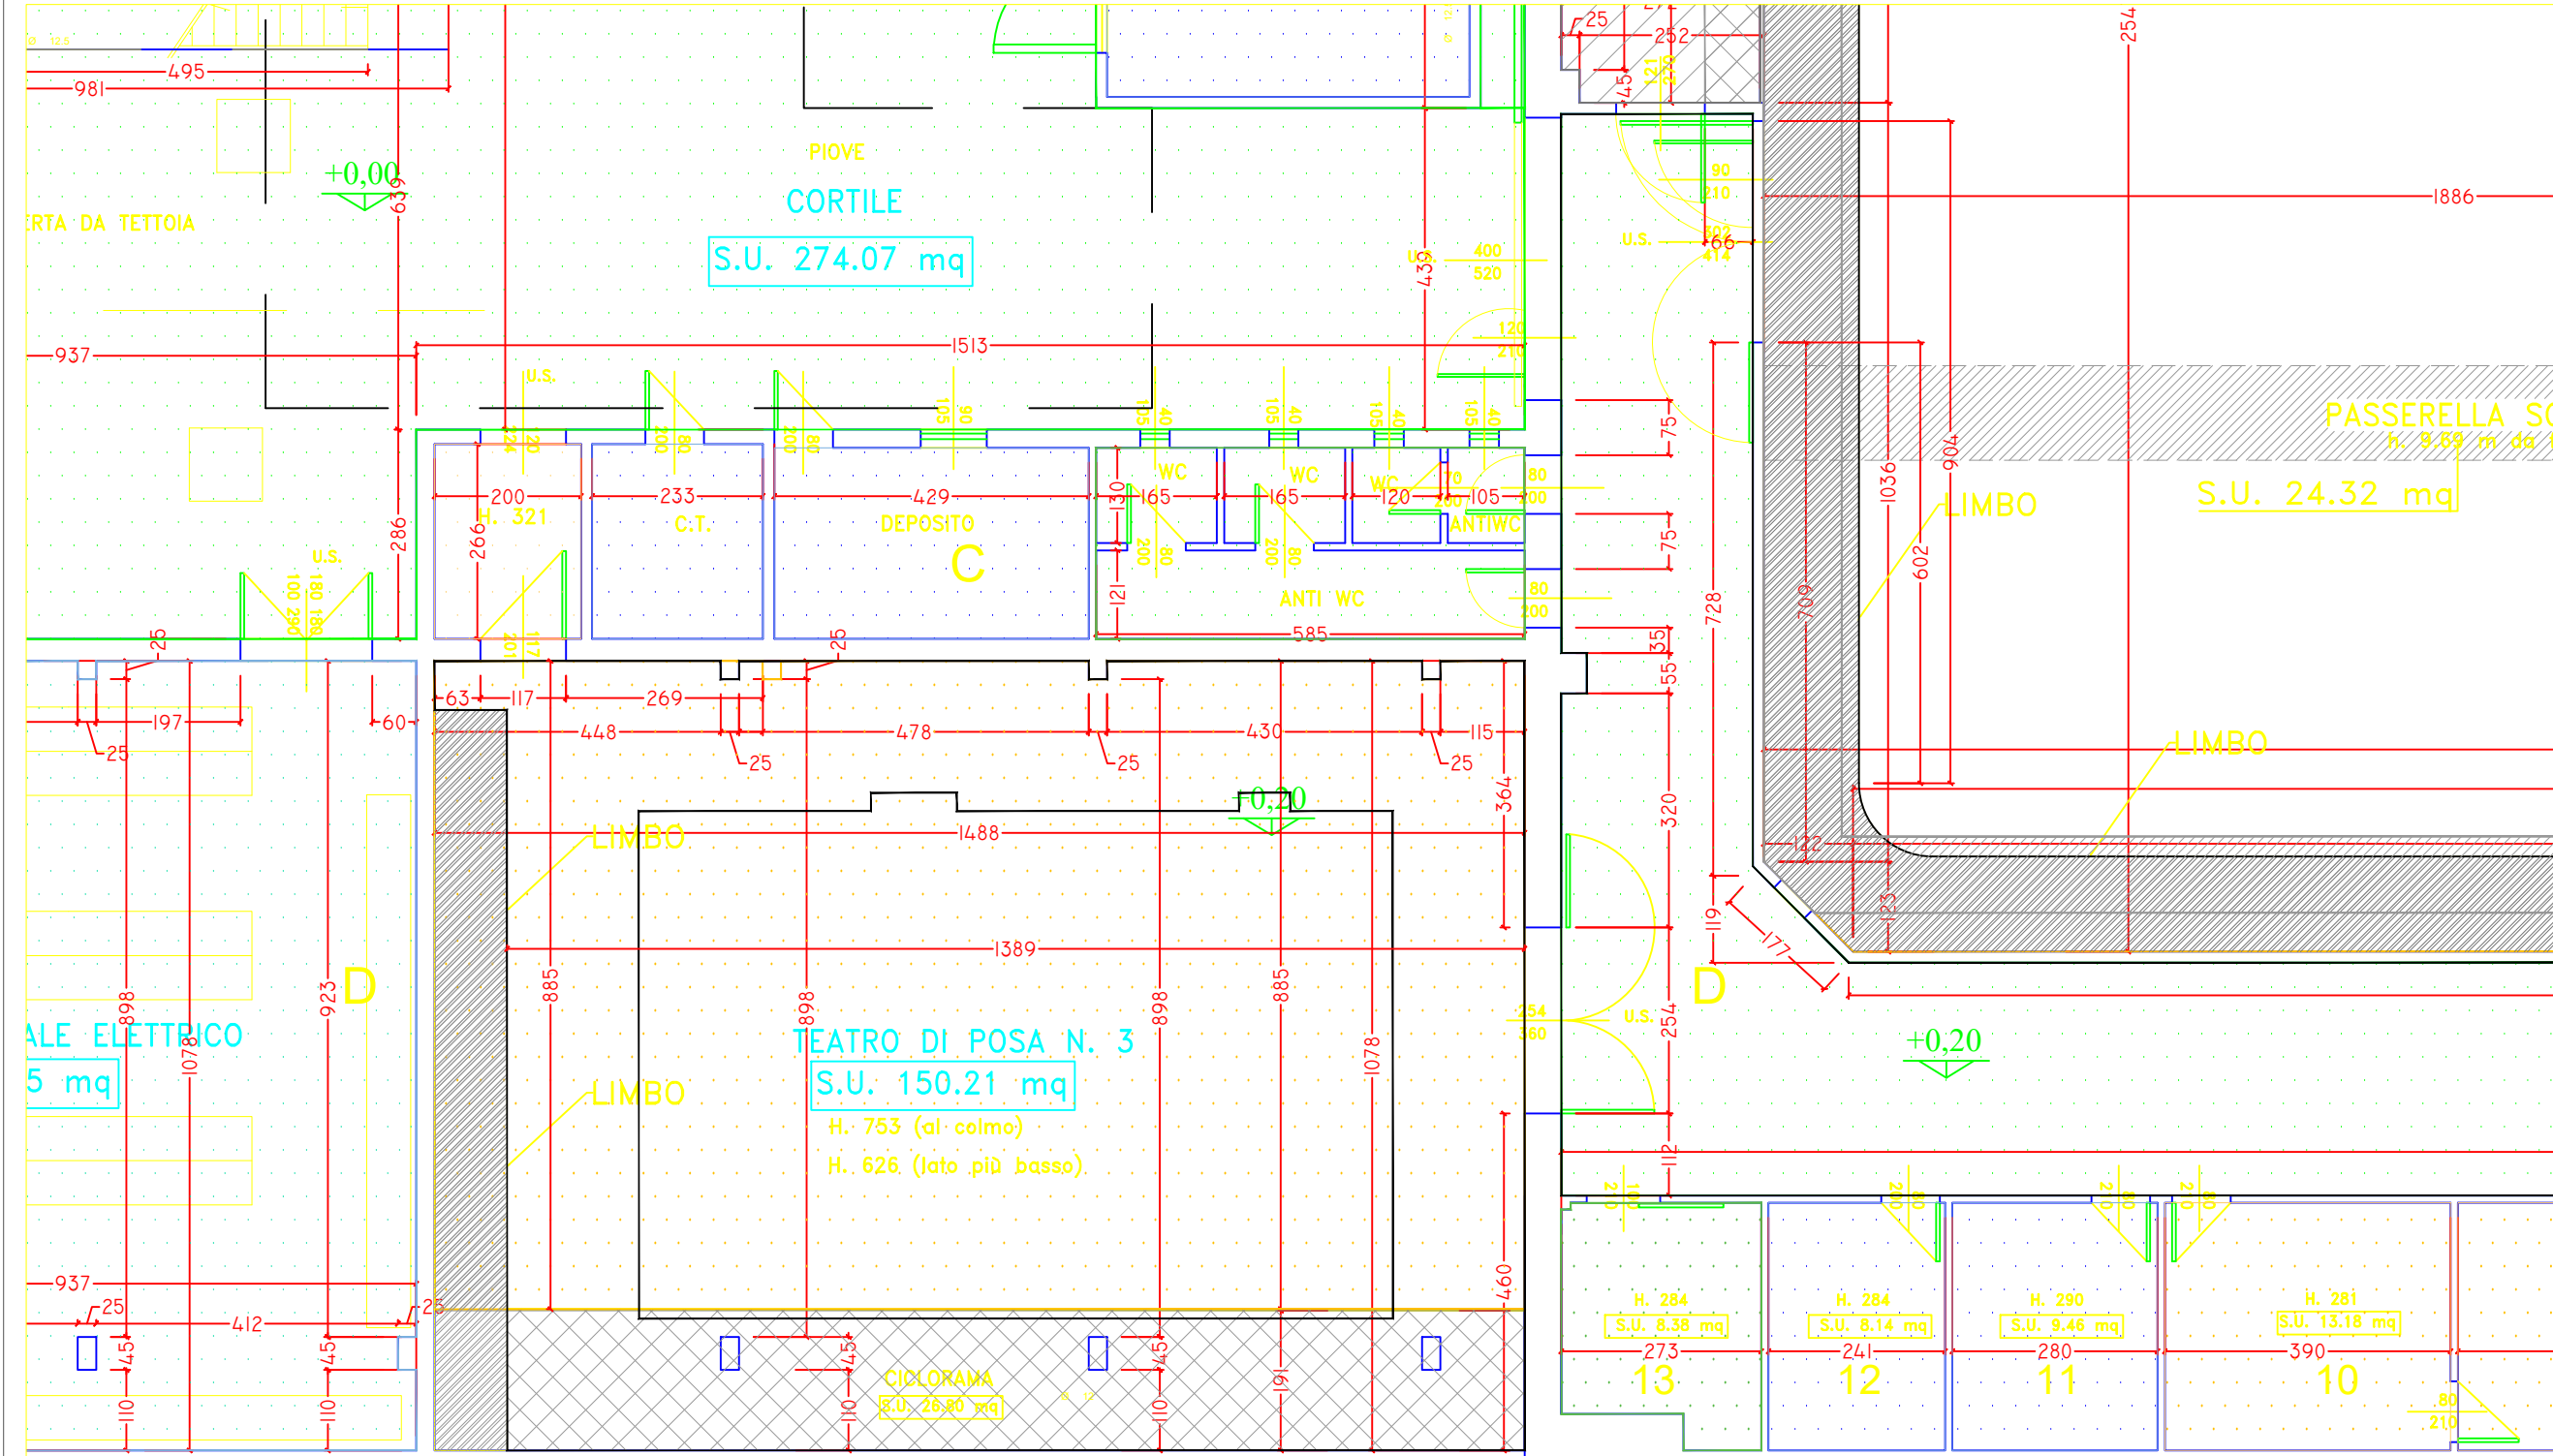


TEATRO DI POSA 3 (PICCOLO) - Scala 1:100


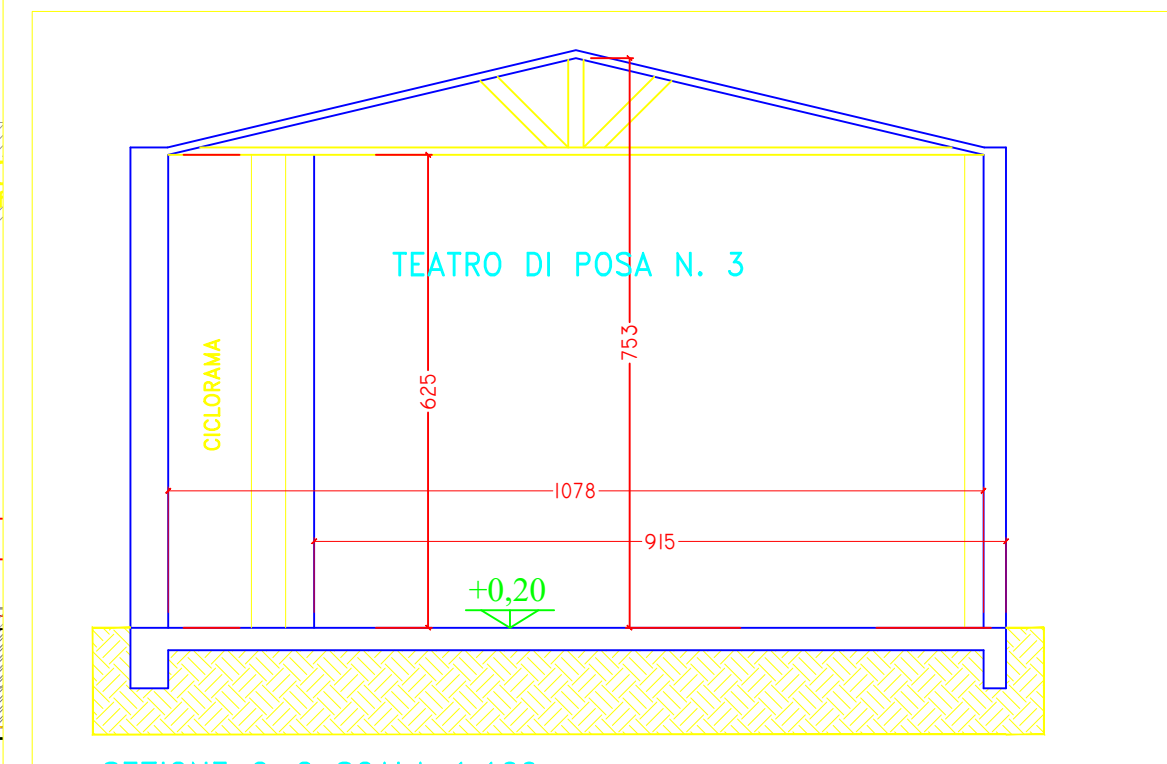


SEZIONE A-A - TEATRO DI POSA 3 - Scala 1:100


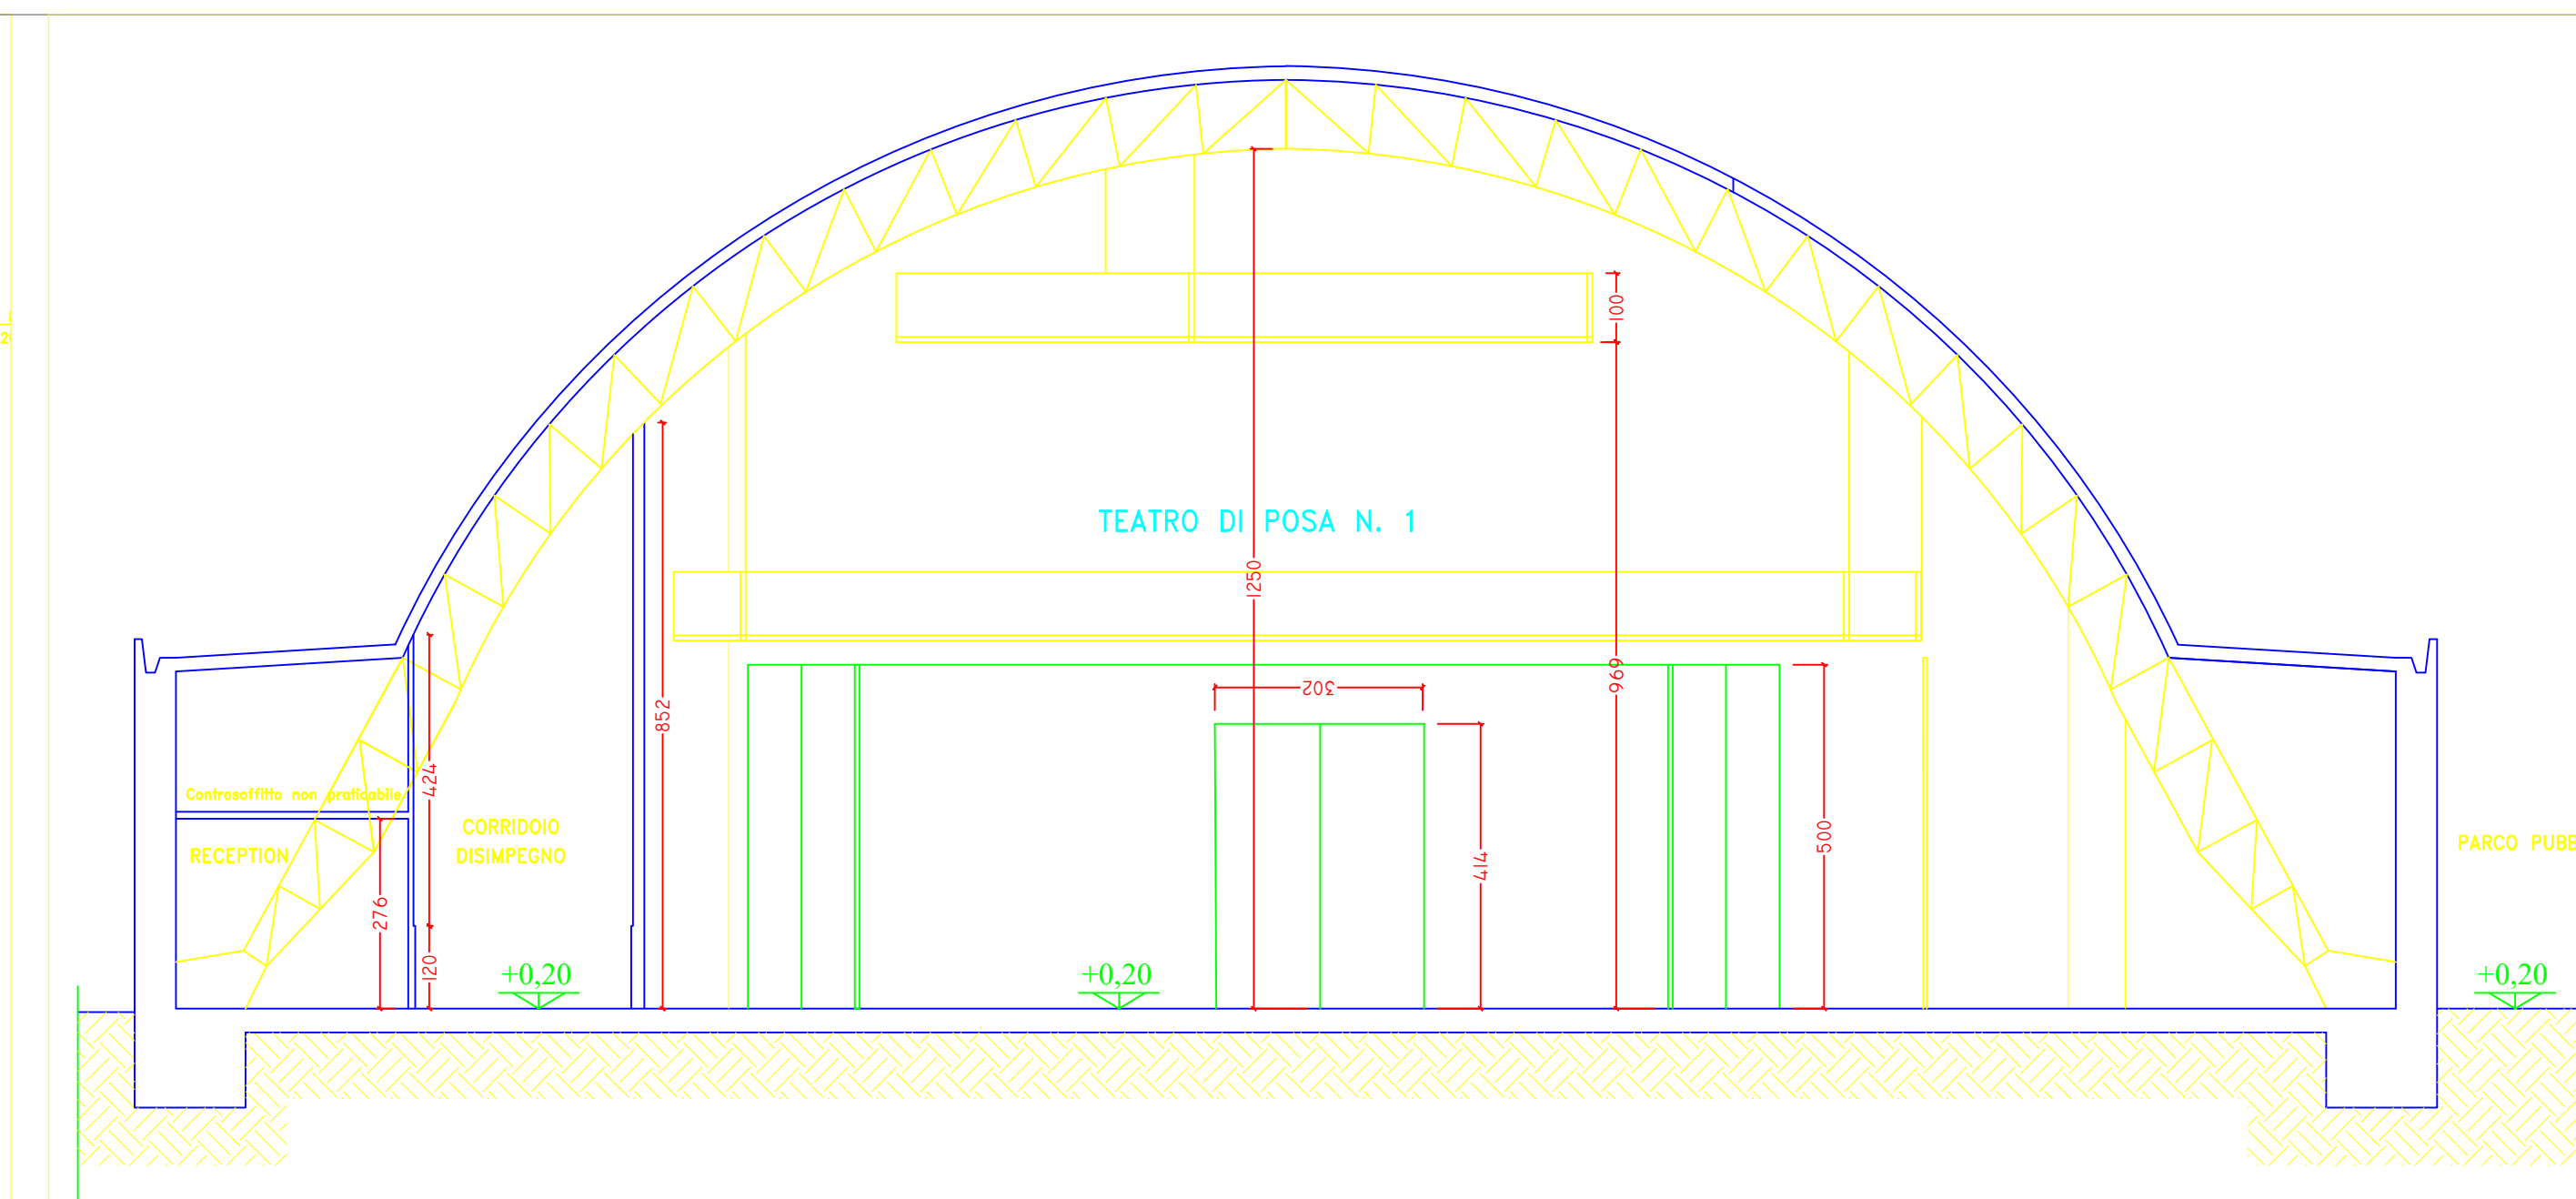


SEZIONE A-A TEATRO DI POSA 1 - Scala 1:100

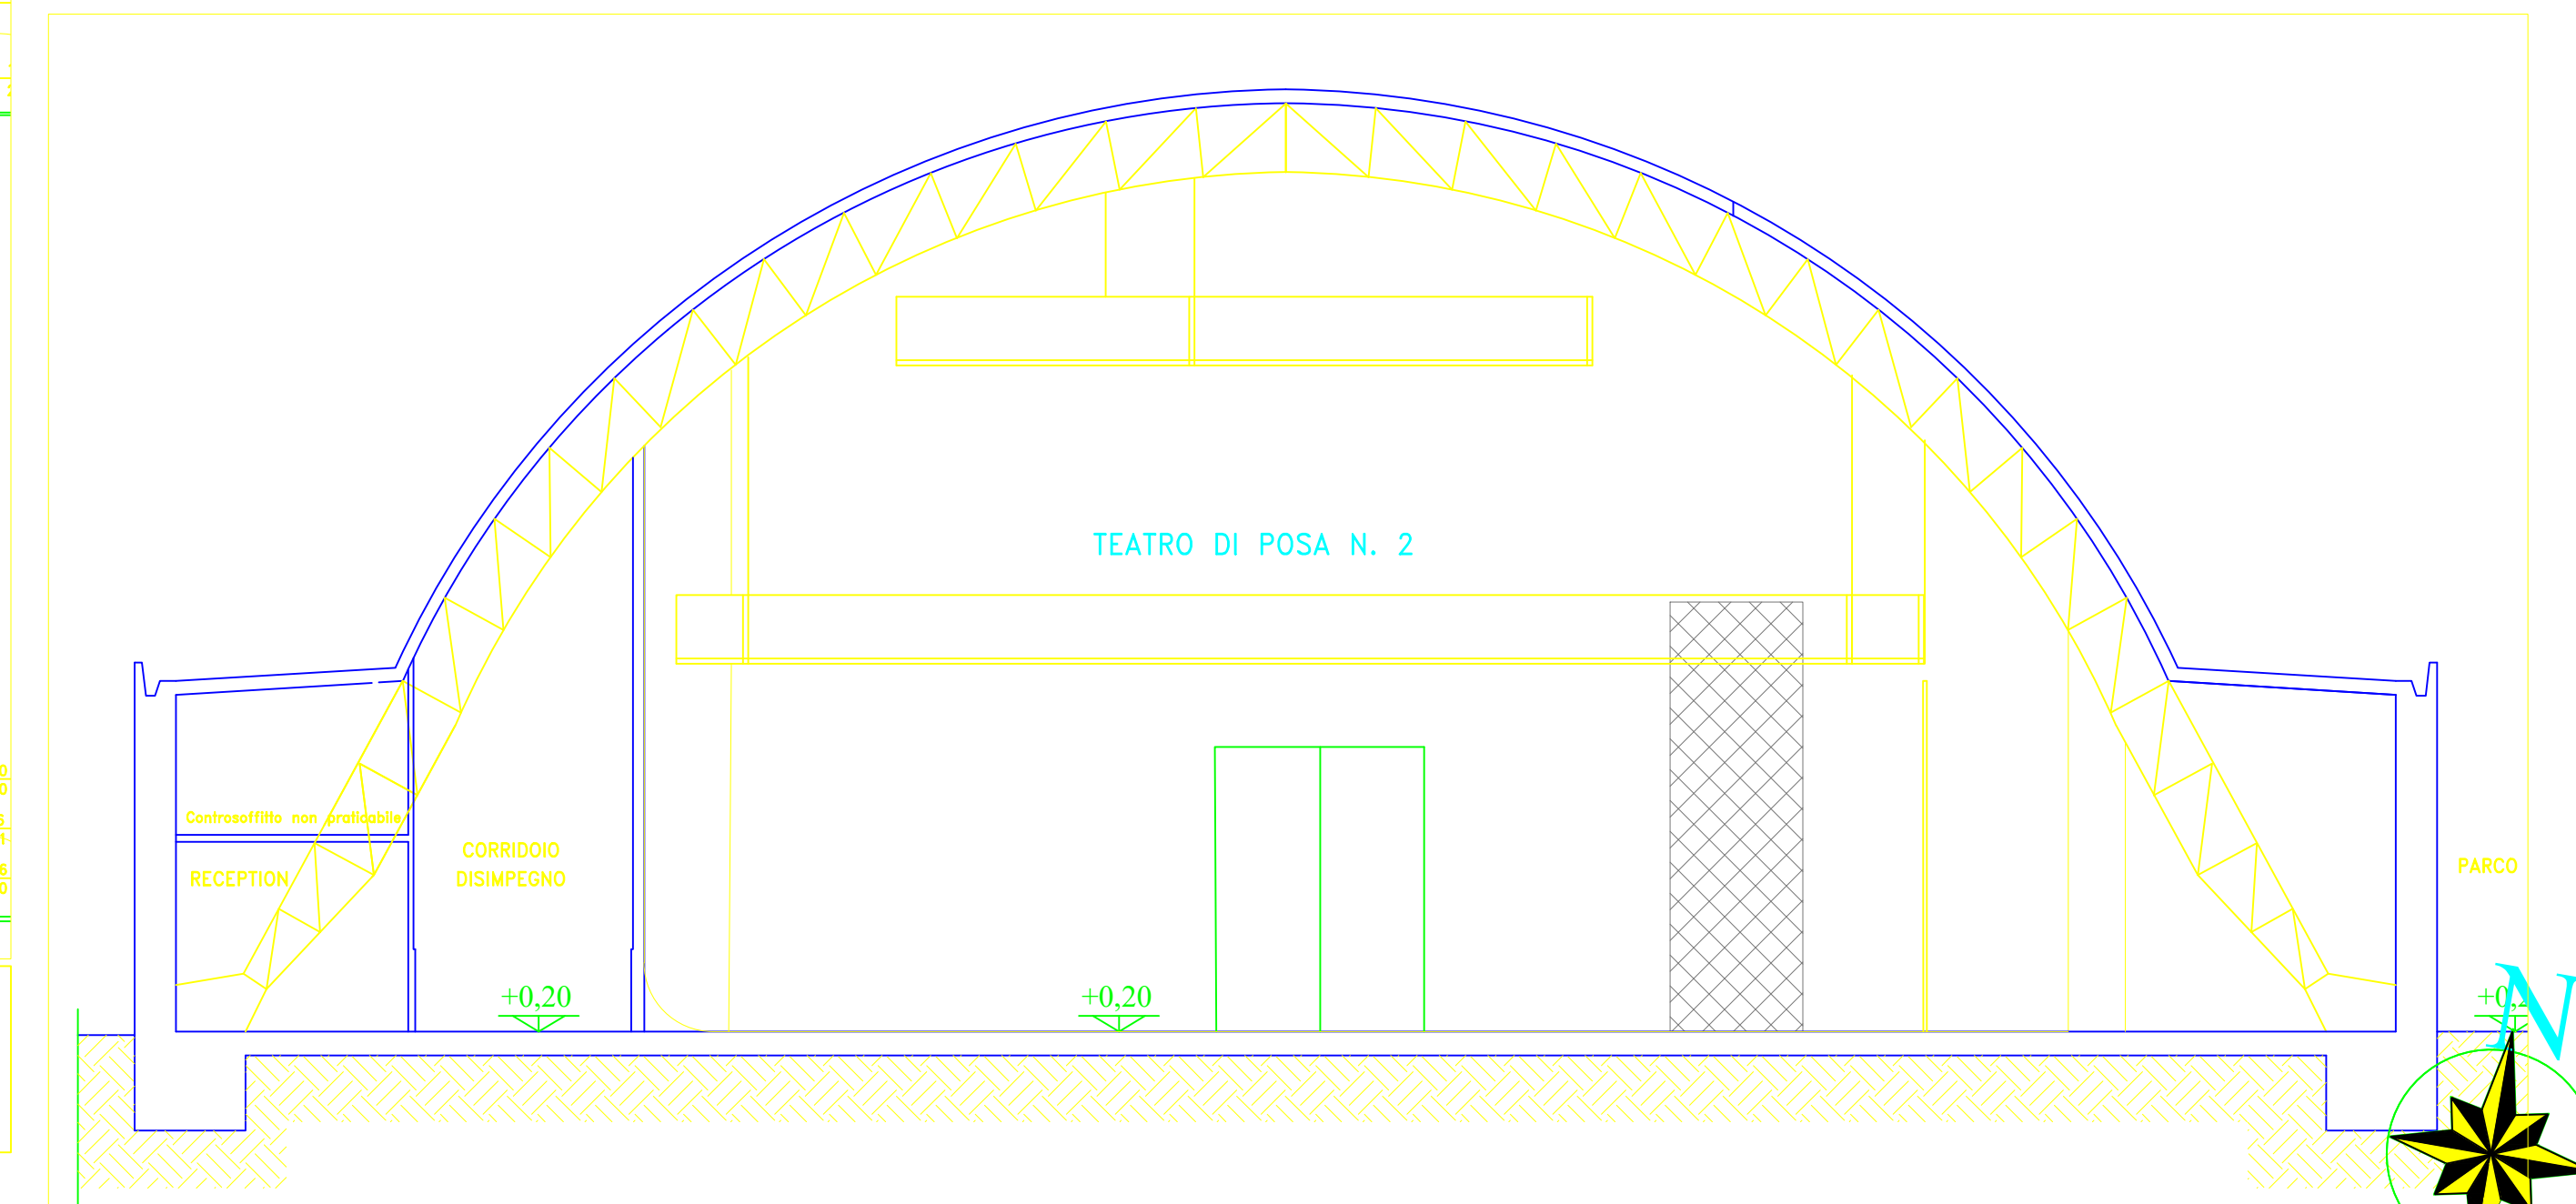

SEZIONE B-B - TEATRO DI POSA 2 - Scala 1:100


SUP. UTILE CAMERINI (da n. 3 a n. 10) = 82,28 mq.

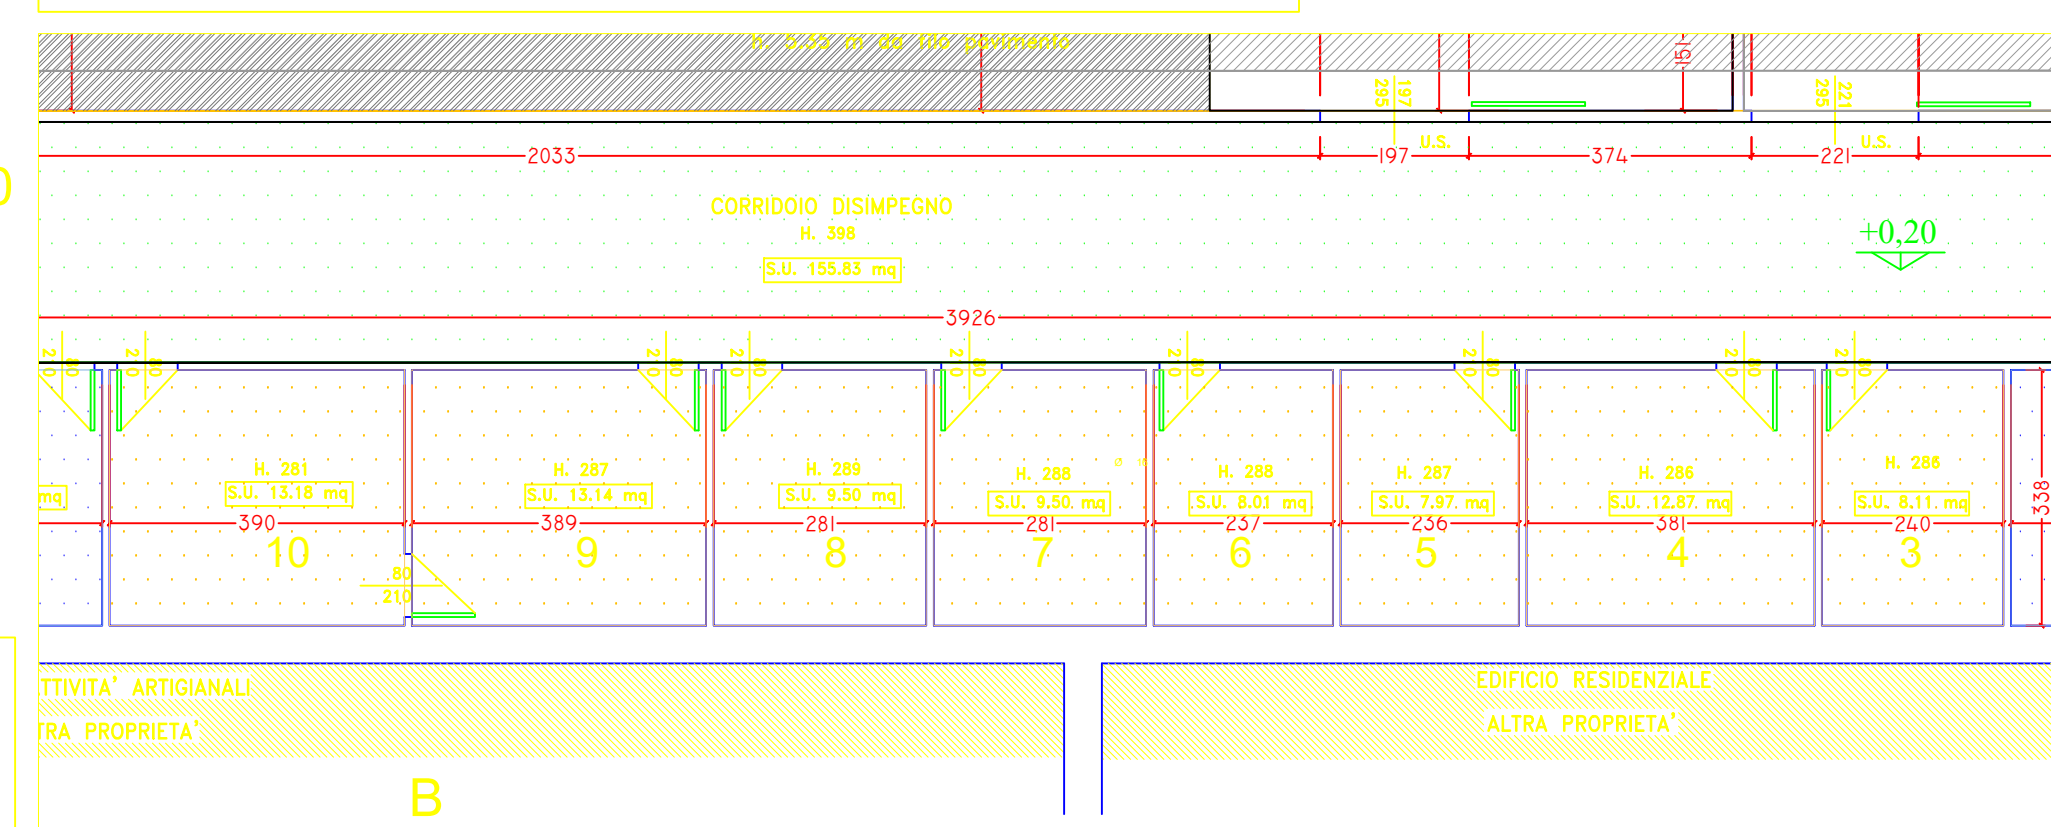

AREA ADIBITA AI CAMERINI - Scala 1:100

SUPERFICI UTILI AMBIENTI - GENERALE									


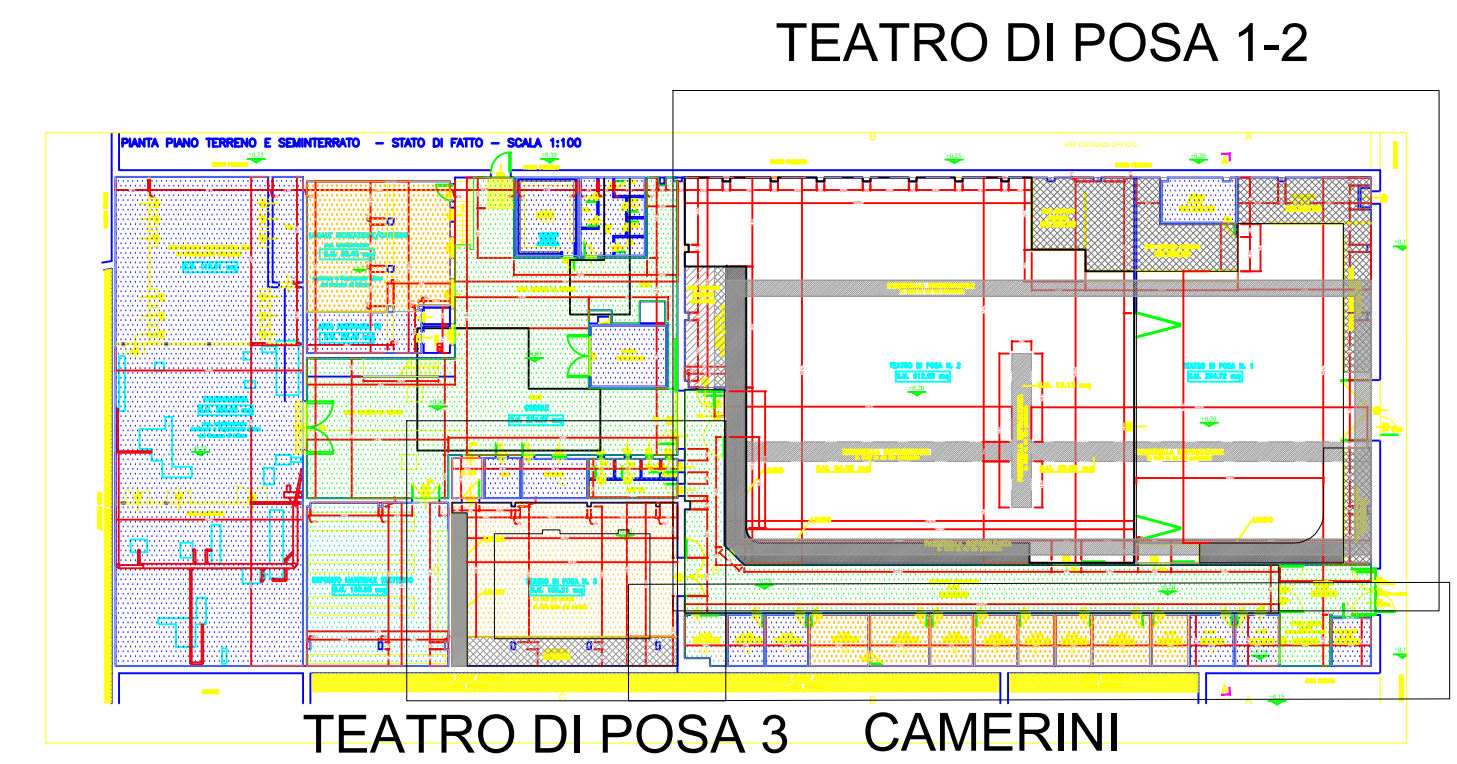

TEATRO DI POSA 1-2

PLANIMETRIA DI RIFERIMENTO

TEATROTRE Teatro 3 srl a socio unico via Giulietti, 14 20132 Milano e-mail: teatrotre@teatrotre.com		
Oggetto: Rilievo piano seminterrato e piano terreno	Data:	19/10/2017
Cliente:	Scala:	1:100
Ubicazione: Via Giulietti n° 14 - Milano	Aggiornamenti:	
Teatri di Posa e Camerini: Piante, Sezioni A-A, B-B, C-C. Superfici Utili.	Tav:	3
Disegnatore: arch. Mascia Masperi		
Vietata la riproduzione e i diritti d'autore ai termini di legge		